


Annexe 1 - A

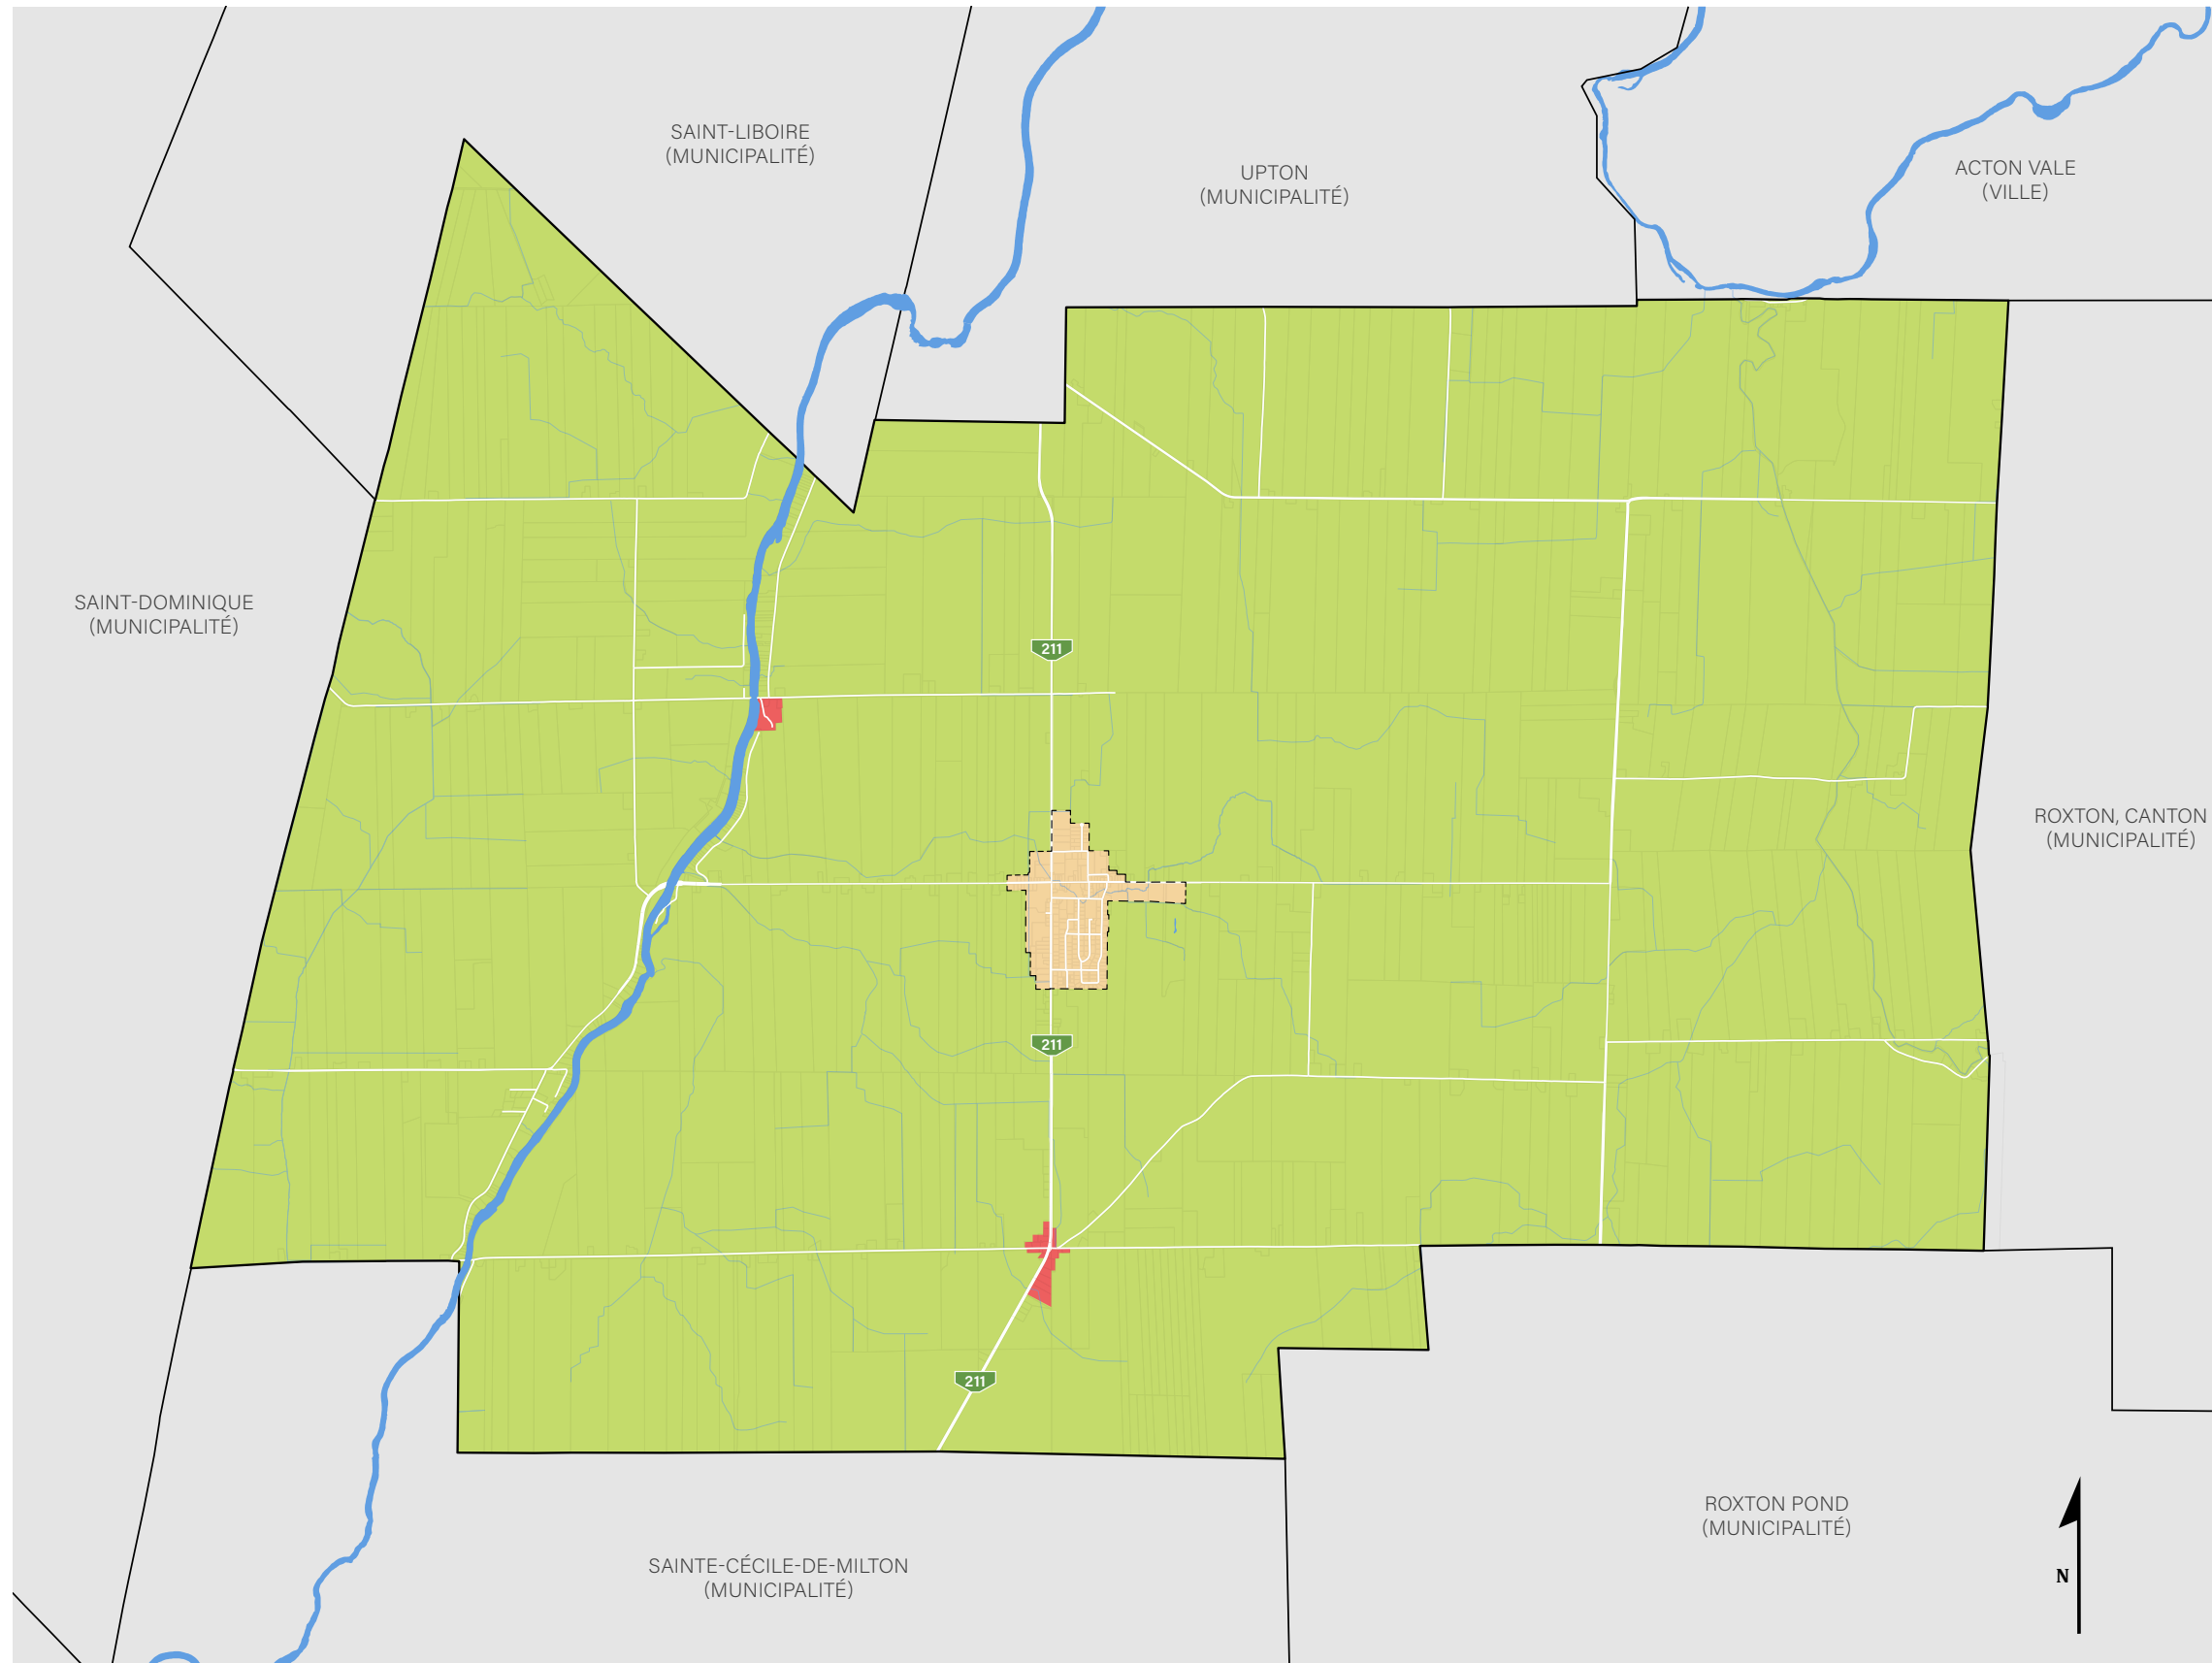

MUNICIPALITÉ
Saint-Valérien-de-Milton

PLAN DES AFFECTATIONS DU SOL
SECTEUR RURAL - 1 DE 2

- Limite municipale
- - - Périmètre d'urbanisation
- Cadastre
- Cours d'eau
- Lacs et rivières

Grandes affectations

- Aire agricole
- Périmètre urbain
- Agrorésidentielle

Échelle : 1 / 50 000
Grandeur du plan à l'origine : 17" x 11"